


План 2 этажа

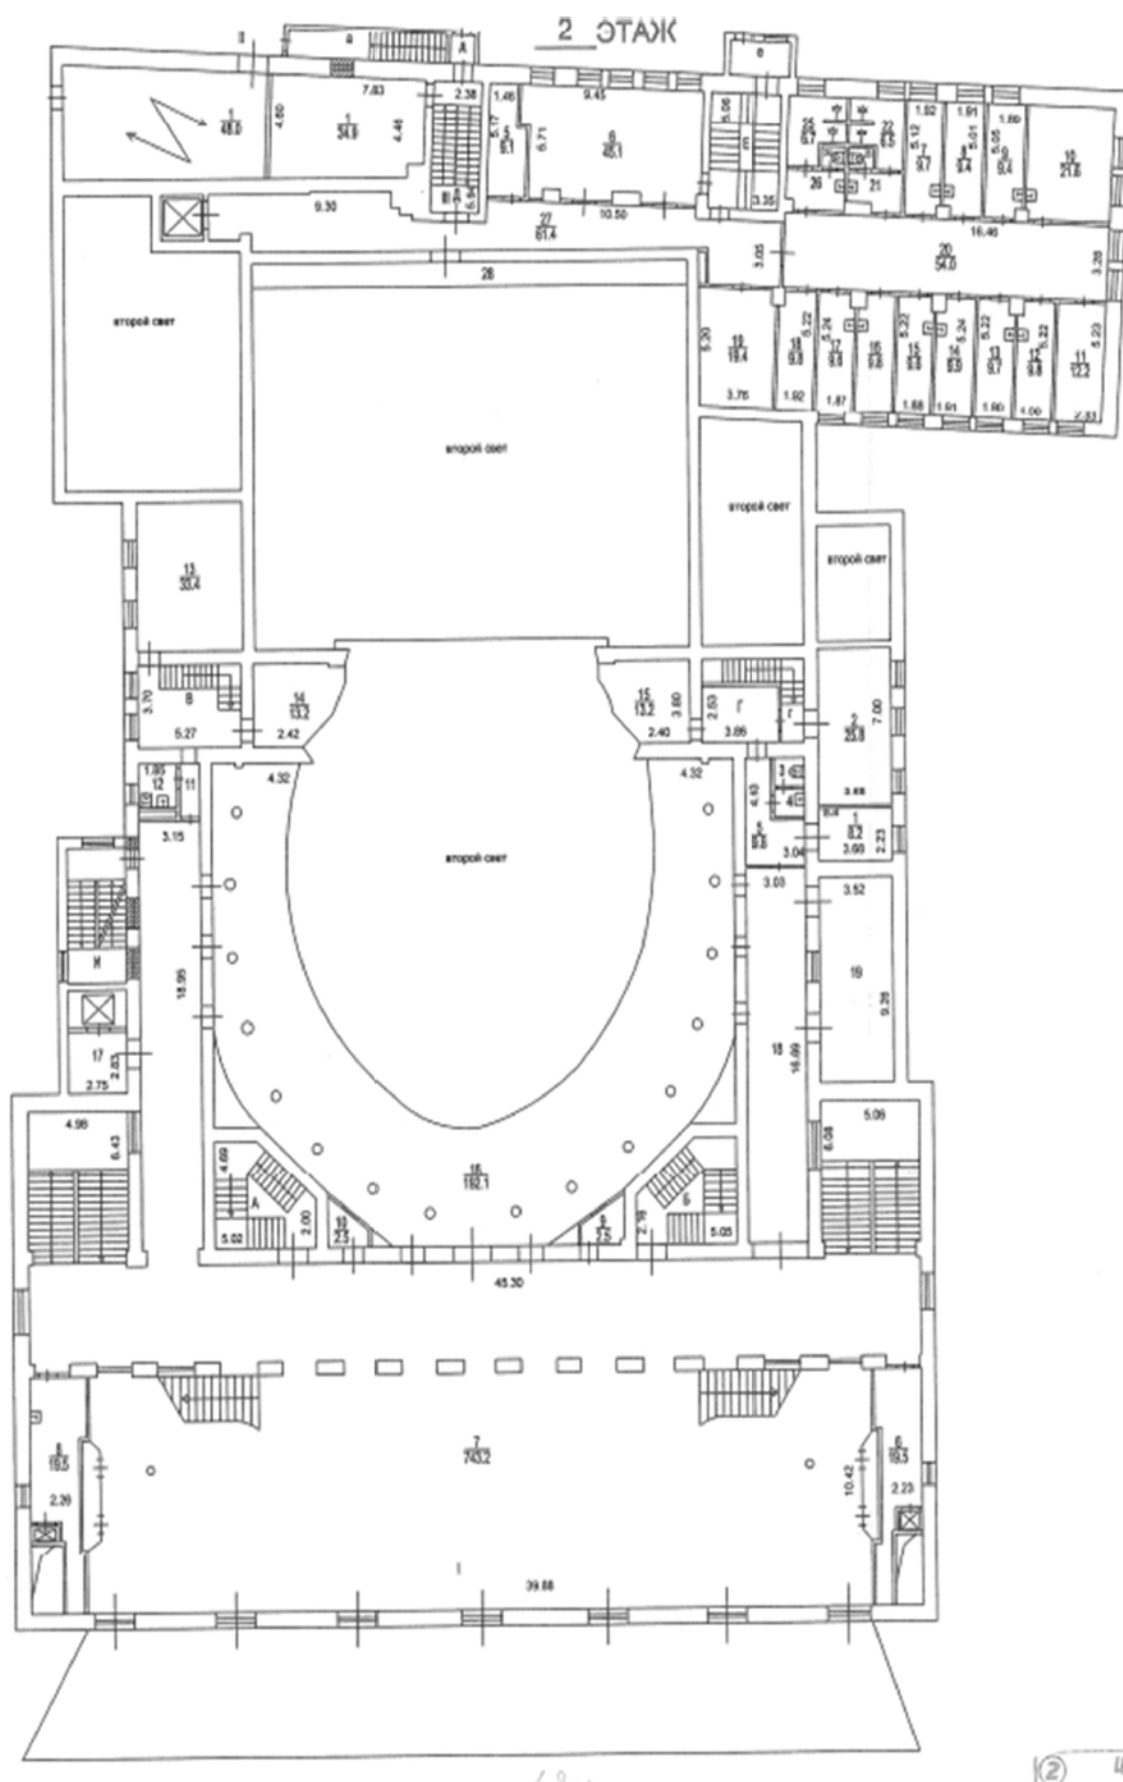

Источник: Документы заказчика